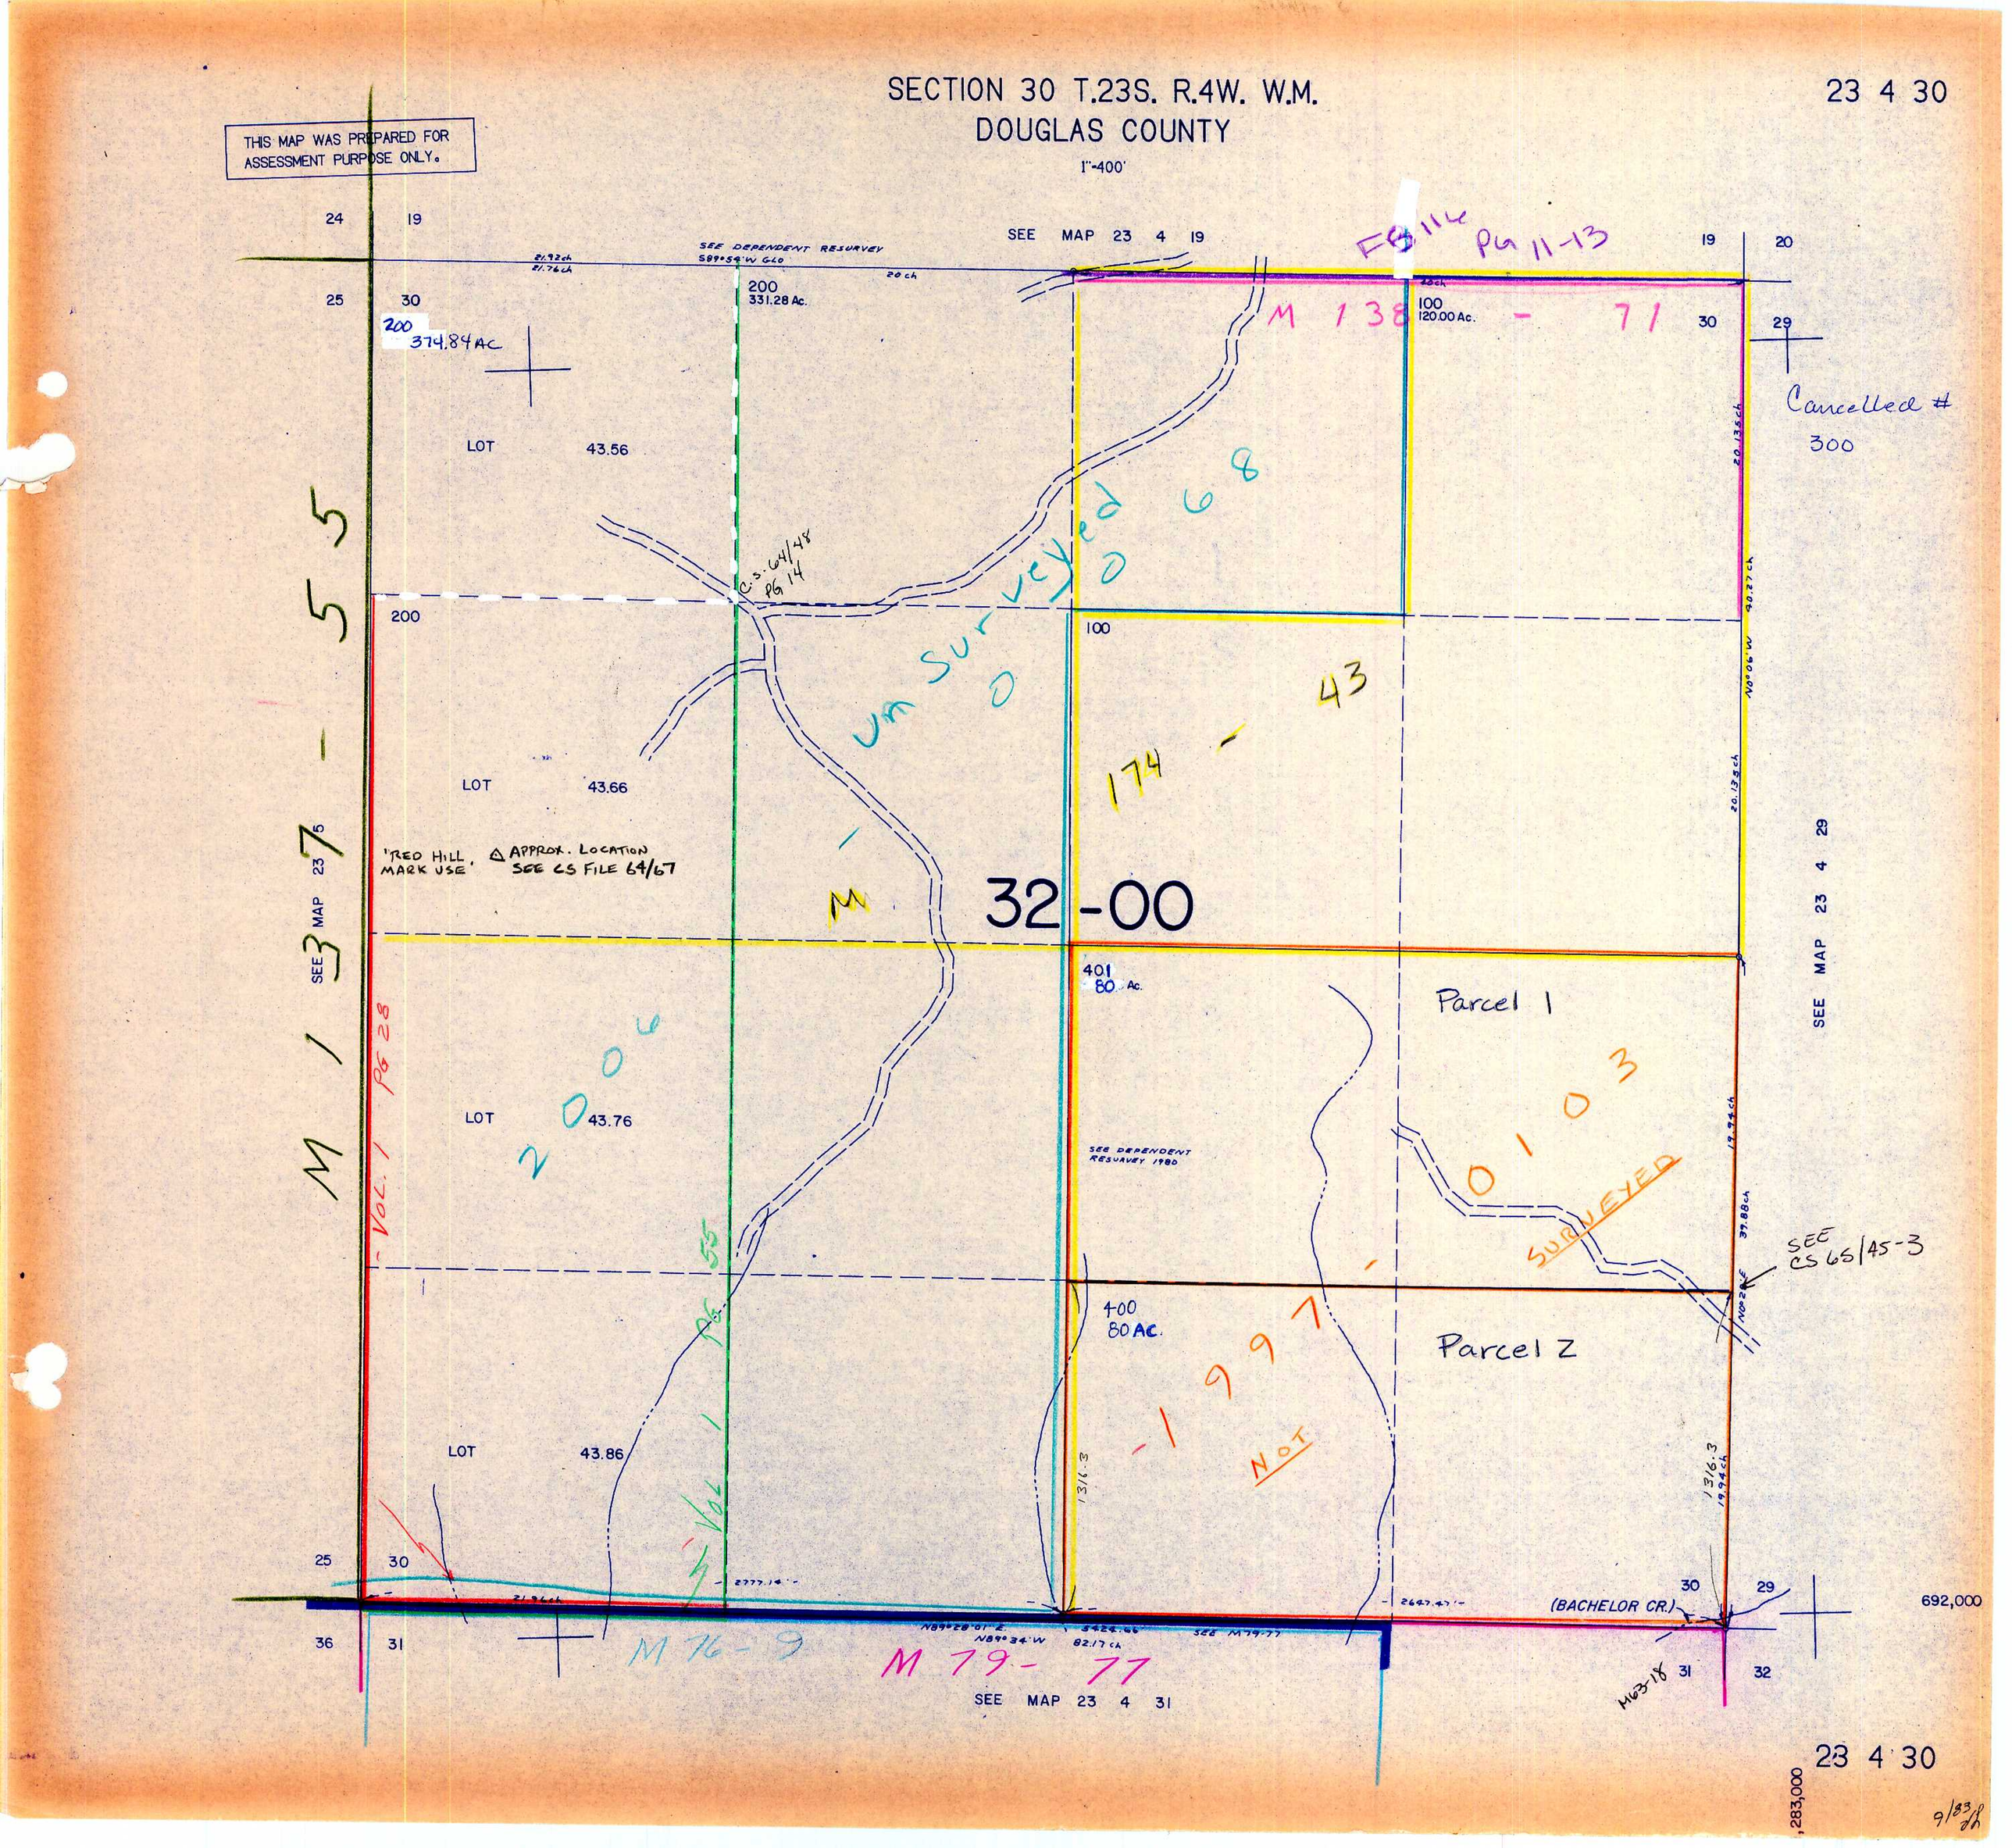

SECTION 30 T.23S. R.4W. W.M.
DOUGLAS COUNTY
1"=400'
23 4 30
THIS MAP WAS PREPARED FOR ASSESSMENT PURPOSE ONLY.
SEE MAP 23 4 19
SEE DEPENDENT RESURVEY S89°54'W GLO
200 331.28 Ac.
100 120.00 Ac.
200 374.84 AC
LOT 43.56
LOT 43.66
LOT 43.76
LOT 43.86
200
100
401 80 Ac.
400 80 AC.
32-00
Parcel 1
Parcel 2
SEE DEPENDENT RESURVEY 1980
SEE CS 65/45-3
Cancelled # 300
(BACHELOR CR.)
692,000
M 138 - 71
174 - 43
M 1 - 55
M 76 - 9
M 79 - 77
SEE MAP 23 4 31
SEE MAP 23 4 29
SEE MAP 23 4 31
23 4 30